




FRITIDSLOKAL, SOPRUM, SKYDDSRUM BYGGNAD A.

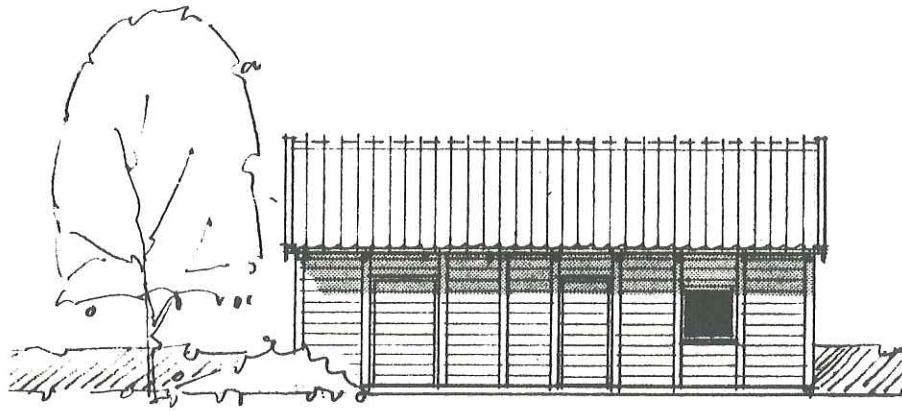


ENTRÉFASAD

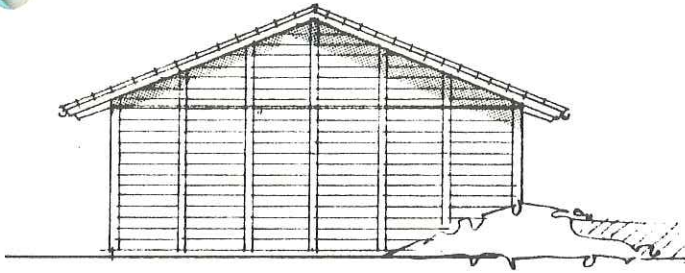

GAVEL

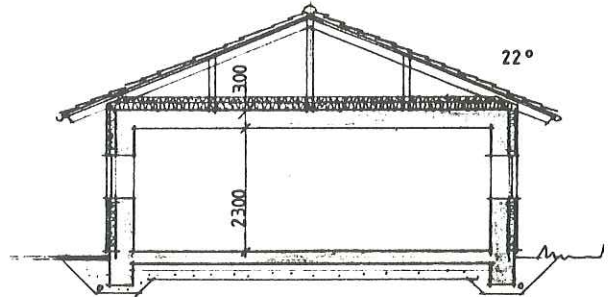

SEKTION

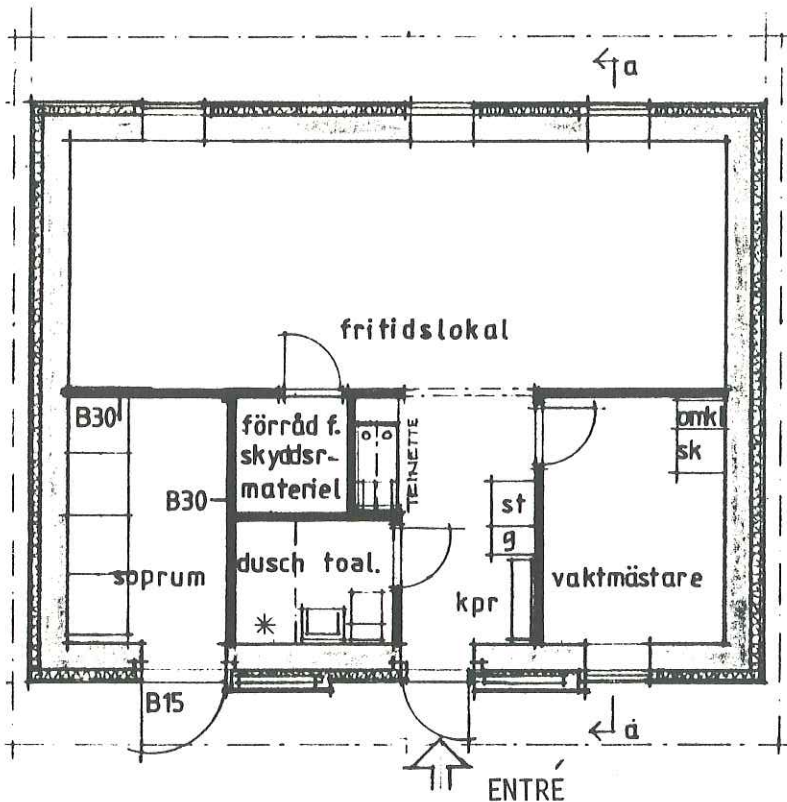

PLAN

SKALA 1:100

I kvarteret finns en fritidslokal för fest, bordtennis eller annan samvaro. Ett mindre rum finns för vaktmästaren, men kan också användas som hobbyrum.

I huset finns också ett soprum. Utrustning finns för skyddsrumsinredning. Skyddsrummet är dim. för 60 platser.